


**REGISTRO NACIONAL**  
 SUBDIRECCIÓN CATASTRAL  
 INSCRIPCIÓN No:  
**5-6252-2024**  
 Fecha: 12/02/2024 12:40:48  
 Registrador: FIORELLA MATARRITA RUIZ  
 177C237A5722DDEE978313D544D4D64

Catastro Nacional  
**2023-88093-C**  
 07/02/2024 08:09:00  
 Reingreso


**cfia**  
 Contrato 1104359  
 Fecha 05/02/2024  
 Visado CFIA

ENTERO: 529092123

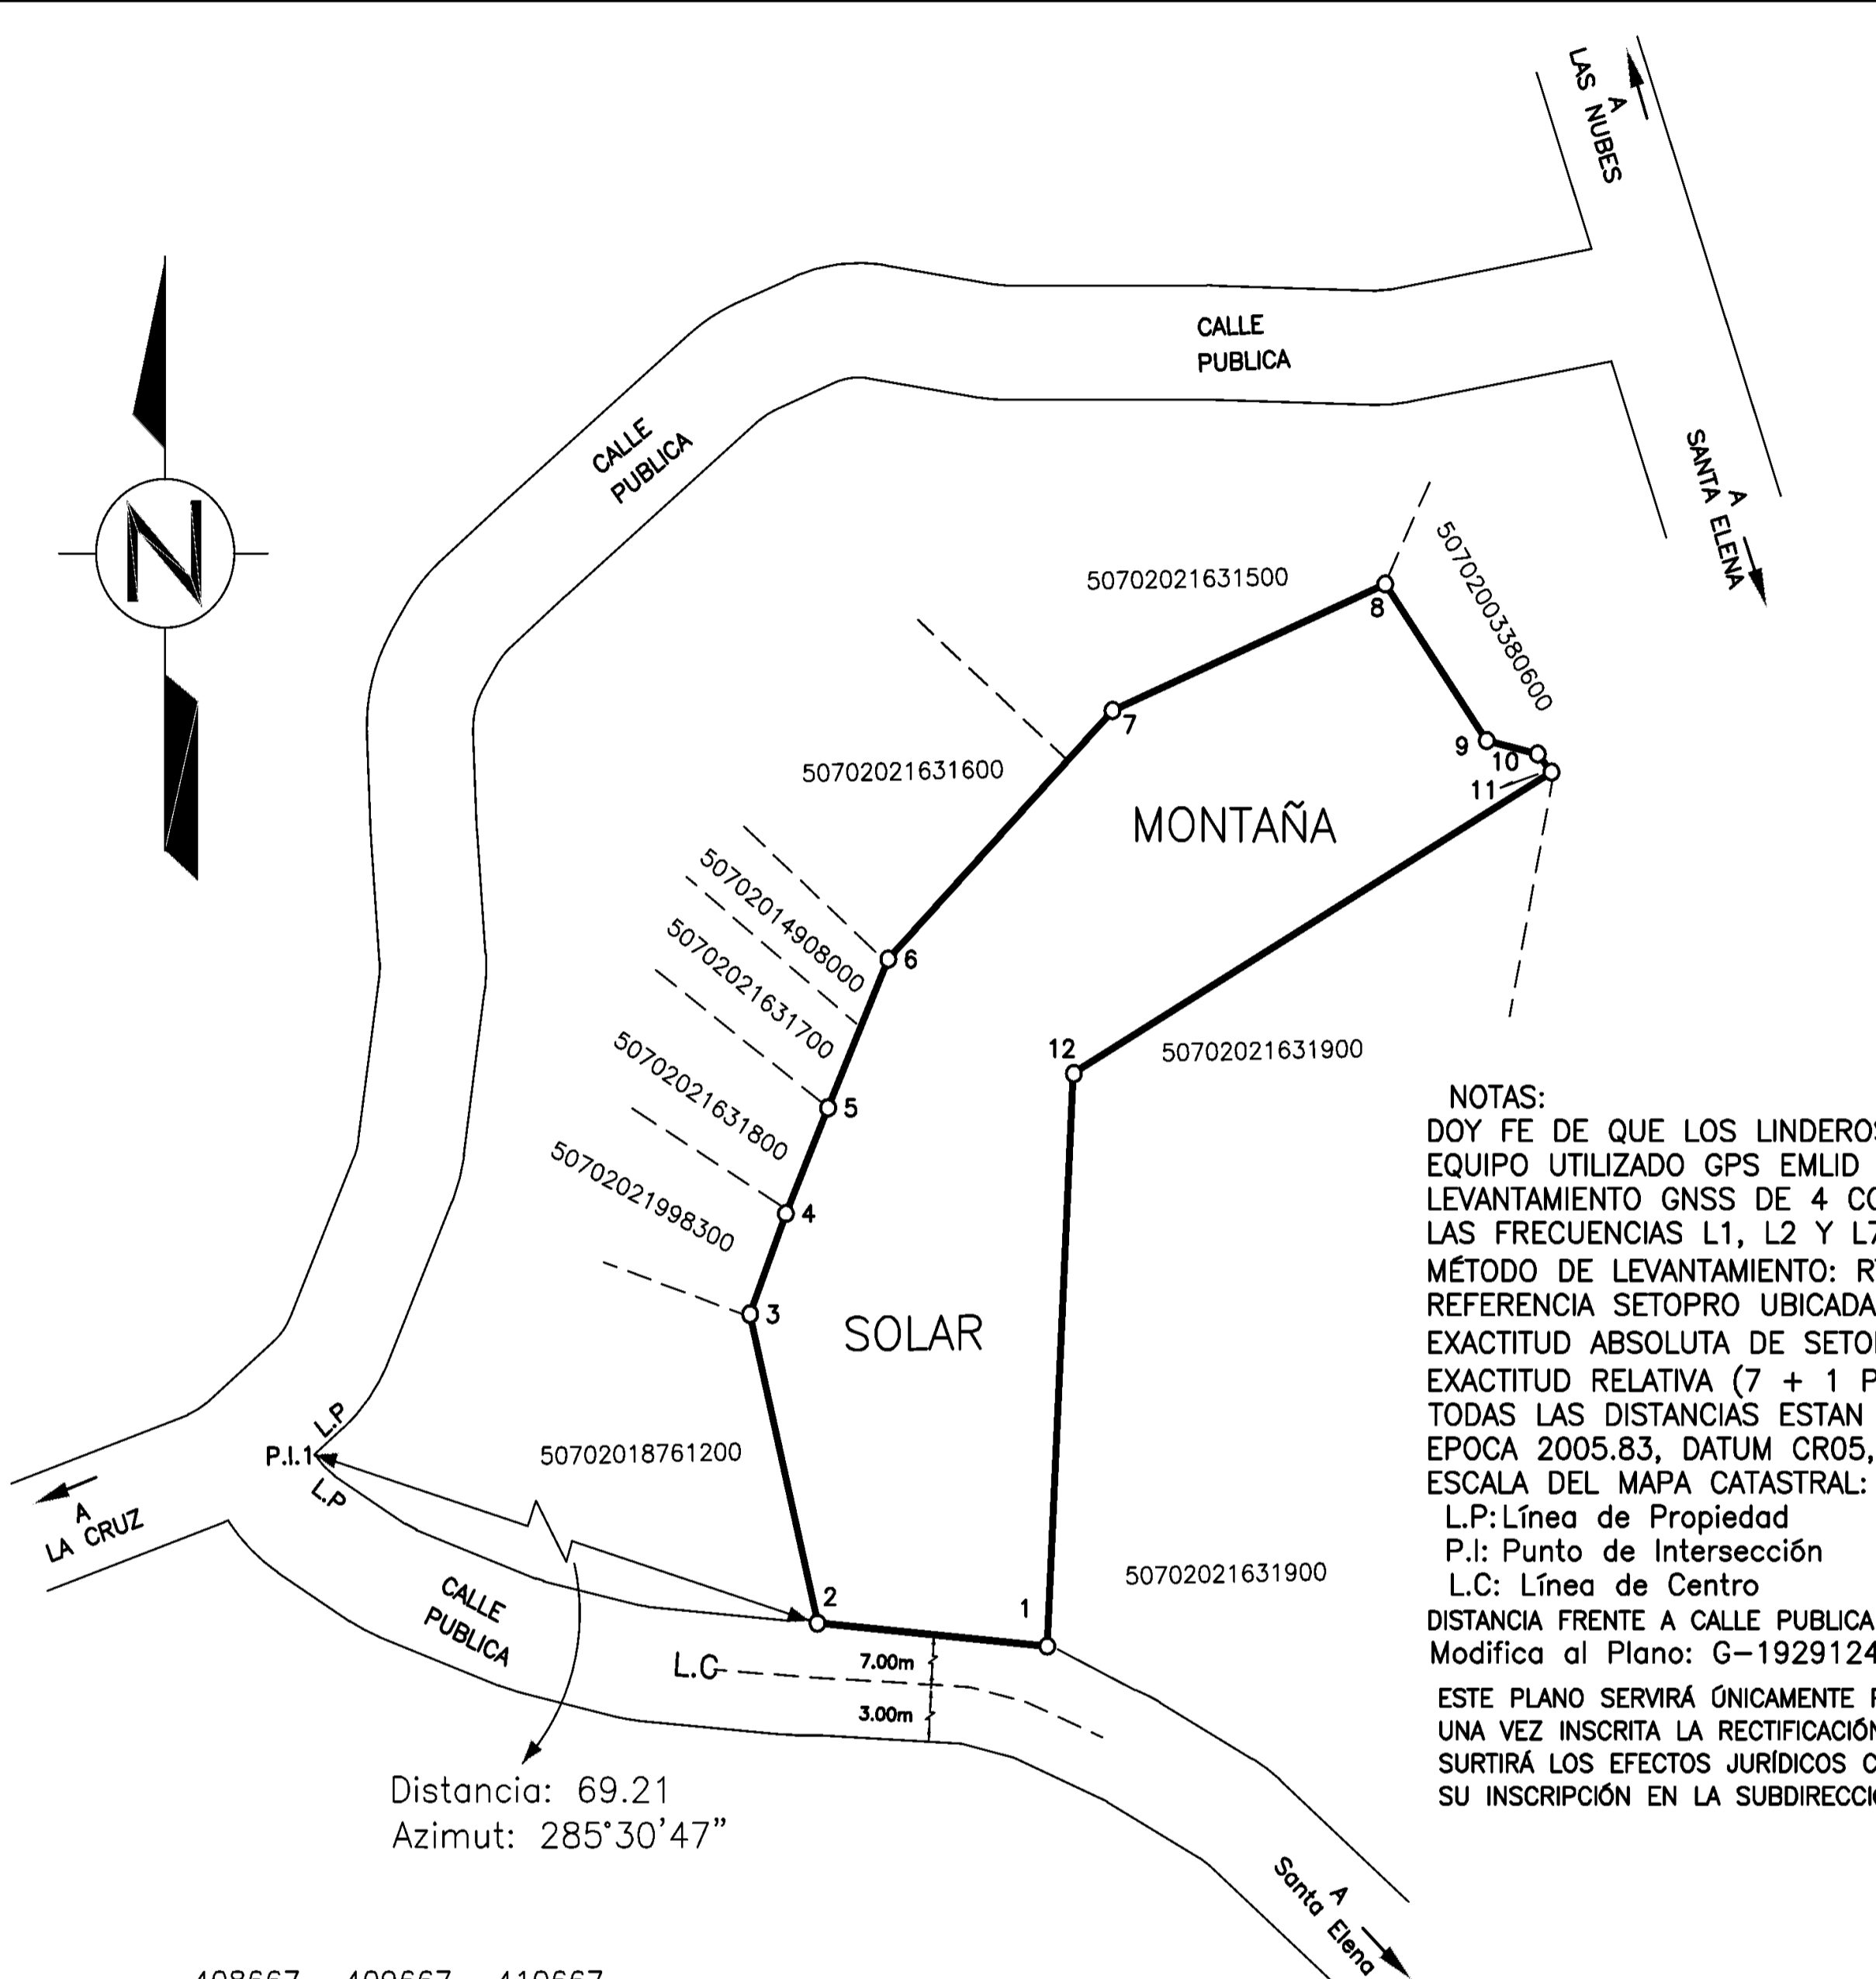

DERROTERO COORDENADAS CRTM05 (m)		
PUNTO	ESTE	NORTE
1	408874.88	1143441.17
2	408844.63	1143443.99
3	408835.70	1143481.86
4	408840.43	1143494.20
5	408845.98	1143507.14
6	408853.92	1143525.35
7	408883.48	1143555.85
8	408919.43	1143571.35
9	408932.79	1143552.16
10	408939.53	1143550.51
11	408941.34	1143548.29
12	408878.29	1143511.38

**NOTAS:**  
 DOY FE DE QUE LOS LINDEROS SON EXISTENTES.  
 EQUIPO UTILIZADO GPS EMLID REACH DOBLE FRECUENCIA.  
 LEVANTAMIENTO GNSS DE 4 CONSTELACIONES CON RASTREO DE LAS FRECUENCIAS L1, L2 Y L7.  
 MÉTODO DE LEVANTAMIENTO: RTK REFERIDO A LA ESTACION DE REFERENCIA SETOPRO UBICADA A 20.5 Km.  
 EXACTITUD ABSOLUTA DE SETOPRO +/- 0.007m.  
 EXACTITUD RELATIVA (7 + 1 PPM) +/- 0.019.  
 TODAS LAS DISTANCIAS ESTAN DADAS EN METROS.  
 EPOCA 2005.83, DATUM CRO5, PROYECCION CRTM05.  
 ESCALA DEL MAPA CATASTRAL: 1:5000  
 L.P: Línea de Propiedad  
 P.I: Punto de Intersección  
 L.C: Línea de Centro  
 DISTANCIA FRENTE A CALLE PUBLICA DEL VERTICE N°1 AL N°2 DE 30.38m.  
 Modifica al Plano: G-1929124-2016  
 ESTE PLANO SERVIRÁ ÚNICAMENTE PARA REALIZAR EL MOVIMIENTO REGISTRAL. UNA VEZ INSCRITA LA RECTIFICACIÓN DE ÁREA RESPECTIVA, EL PLANO SURTIRÁ LOS EFECTOS JURÍDICOS CORRESPONDIENTES DESDE LA FECHA DE SU INSCRIPCIÓN EN LA SUBDIRECCIÓN CATASTRAL.

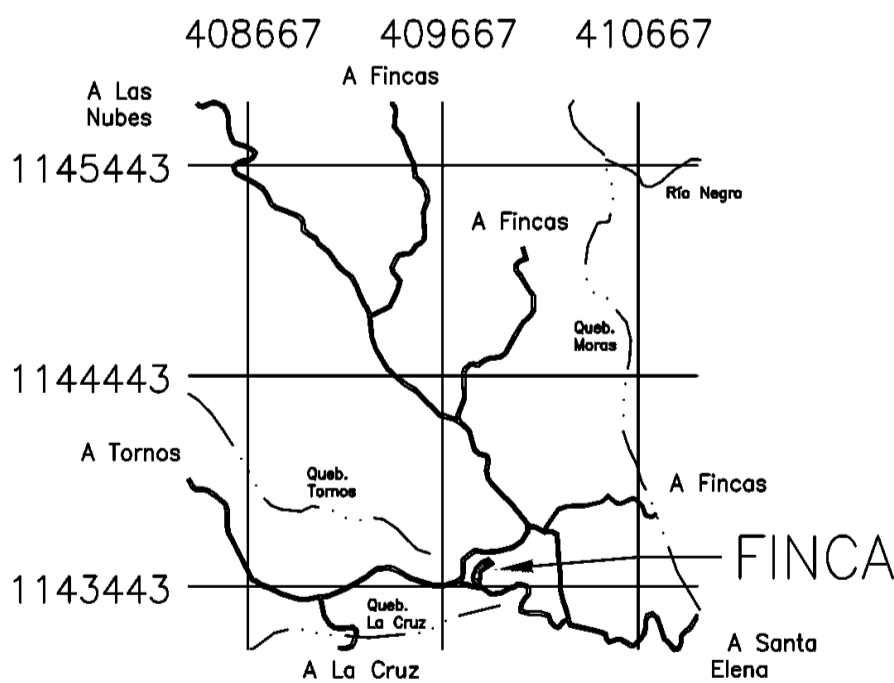

**UBICACIÓN GEOGRAFICA**  
 HOJA: TILARAN  
 ESCALA: 1:50 000  
 COORDENADAS CRTM-05

<b>ÁREA:</b> <b>5091m<sup>2</sup></b>	Situado en: SAN BOSCO Distrito: 02° SIERRA Canton: 07° ABANGARES Provincia: 05° GUANACASTE	<b>INFORMACION DE REGISTRO</b> FOLIO REAL 5 219982-000 AREA SEGUN REGISTRO 5101m <sup>2</sup> IDENTIFICADOR PREDIAL: 50702021998200	<b>PARA RECTIFICAR AREA</b>
<b>PROTOCOLO</b> TOMO: 23057 FOLIO: 150	Fecha: Setiembre del 2023	Escala: 1: 1000	LUIS DIEGO ROSALES CHAVARRIA INGENIERO TOPOGRAFO IT- 32700 ROSALES CHAVARRIA (FIRMA) Firmado digitalmente por LUIS DIEGO ROSALES CHAVARRIA (FIRMA) Fecha: 2024.02.05 12:51:32-06'00"