REGISTRO NACIONAL
REPÚBLICA DE COSTA RICA

REGISTRO INMOBILIARIO
SUBDIRECCIÓN
CATASTRAL

INSCRIPCIÓN No:
2-909-2022

Fecha : 07/01/2022 12:07:22
Registrador: LUIS MORENO GARRO
56E62BA4A60152E3C206AF9A8CC39C69

Catastro Nacional
2022-792-C
05/01/2022 09:37:09
Ingreso

cfia

Contrato 992596
Fecha 04/01/2022
Visado CFIA

ENTERO NÚMERO 436048612

UBICACIÓN GEOGRÁFICA
HOJA FORTUNA ESCALA 1:50.000

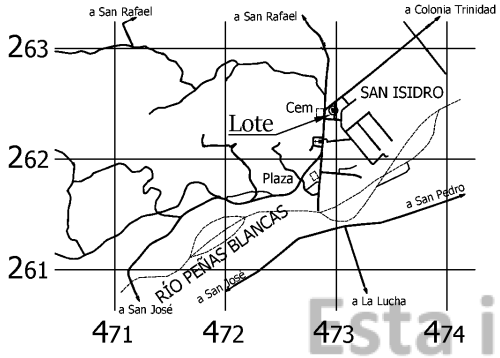

DERROTERO				
LINEA	ACIMUT		DISTANCIA	
	°	'	m.	cm.
1 - 2	272	05.2	24	96
2 - 3	171	03.2	32	68
3 - 4	85	18.2	18	84
4 - 1	2	05.2	29	85

Esta impresión de imagen no tiene carácter oficial

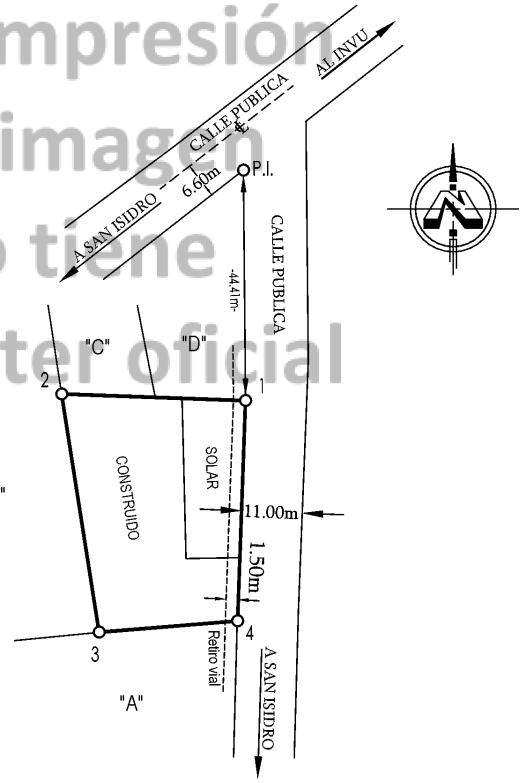

COLINDANTES:
A: CONSEJO MUNICIPAL DE DISTRITO PEÑAS BLANCAS.
B: ASOCIACION CRUZ ROJA COSTARRICENSE.
C: ASOCIACION ADMINISTRADORA DEL ACUEDUCTO Y ALCANTARILLADO DE SAN RAFAEL INVU Y SAN ISIDRO DE PEÑAS BLANCAS.
D:CORREOS DE COSTA RICA SOCIEDAD ANONIMA.

NOTAS:
-Modifica al plano catastrado A-0103665-1993.
-Todas las distancias estan dadas en metros.
-Doy fe de que los linderos son existentes.
-Levantamiento polar, poligonal abierta.
-Error angular estimado 00°01'.
-Error lineal estimado 0.01m.
-Distancia frente a calle pública de 4 a 1: 29.85m.

FINCA COMPLETA

JOSE PABLO VALVERDE OVIEDO (FIRMA)
Firmado digitalmente por JOSE PABLO VALVERDE OVIEDO (FIRMA)
Fecha: 2022.01.03 20:58:55 -06'00'

JOSÉ PABLO VALVERDE OVIEDO
Ingeniero Topografo IT - 26629

AREA:
679 m²

Situado en:
San Isidro

Distrito: 13 PEÑAS BLANCAS
Cantón: 02 SAN RAMÓN
Provincia: 02 ALAJUELA

INFORMACIÓN DE REGISTRO
Folio Real
2 361081-000
Área según registro
679.44 m²

PROTOCOLO TOMO: 22317 | FOLIO:128 | ESCALA: 1:750 | Fecha: DICIEMBRE/2021