


INSCRIPCIÓN: 6-1028953-2005
 Fecha : 21/10/2005 13:27:32
 Registrador: PEDRO PEÑA LOPEZ
 B202BAB670CA5B6AAB5E7957732FEF71

Catastro Nacional

1-2049707

20/10/2005 09:10:07

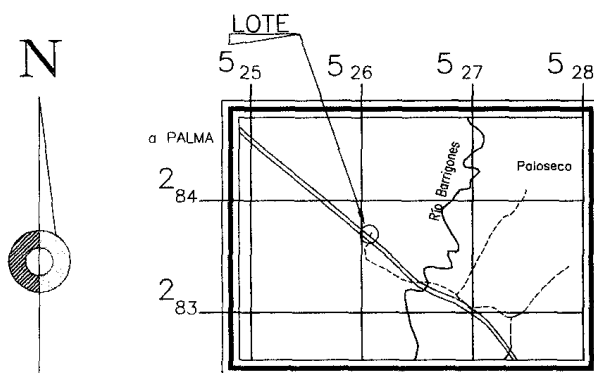

UBICACION GEOGRAFICA
 HOJA GOLFO DULCE - ESCALA 1:50000



DERROTERO

LINEA	AZIMUT	DIST(m)
1-2	311° 15.6'	7.05
2-3	047° 50.6'	33.18
3-4	131° 45.6'	7.04
4-1	227° 50.6'	33.12

NOTAS:

- LEVANTAMIENTO POLAR
- POLIGONAL ABIERTA
- ERRORES ESTIMADOS: ERROR LINEAL 0.01m
- ERROR ANGULAR: 00°00'05"
- MODIFICA AL PLANO No. P-1009038-2005
- NO HUBO AMOJONAMIENTO
- COLINDANTE (A) PROPIEDAD DE: MARIA ISABEL VALVERDE CALDERON

NORMA SABALLO NAVARRO,
 LIGIA SEGNINI SABALLO,
 RONALD SEGNINI SABALLO,
 Y
 ENRIQUE SEGNINI SABALLO

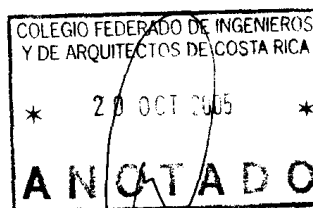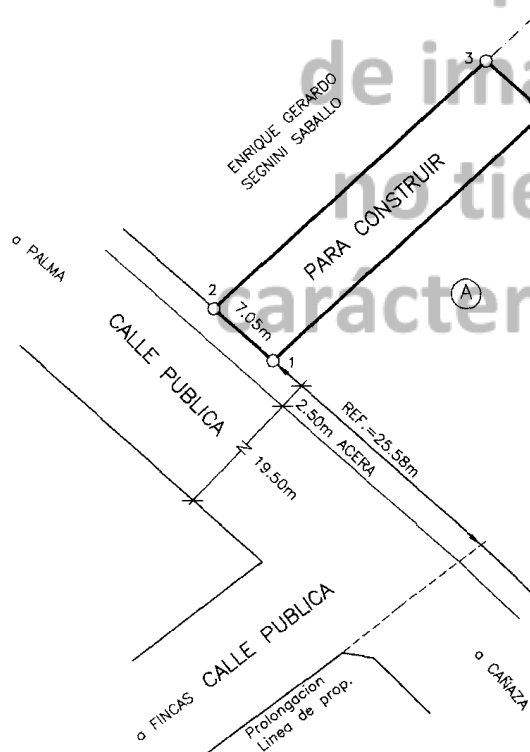

PROPIEDAD DE: MARIA ISABEL VALVERDE CALDERON		CEDULA 3-166-548	ÁREA: 232.04 m²	SITUADO EN BARRIGONES
 ADRIANA IBARRA VARGAS INGENIERO TOPOGRAFO I.T.-8505		PROTOCOLO TOMO: 13908 FOLIO: 60	ÁREA SEGUN REGISTRO: 3502.98 m ²	DISTRITO: 2° PUERTO JIMENEZ CANTON: 7° GOLFITO PROVINCIA: 6° PUNTARENAS
ESCALA: 1:500	ARCHIVO: BARRIGONES-27	FECHA: OCTUBRE 2005	INFORMACION DEL REGISTRO PUBLICO ES PARTE DEL FOLIO REAL No. 6 142631-000	