

167-L-6-1-8

78483

## CATASTRO NACIONAL

284 247

ROLLO IMAGEN  
SECCION MICROFILM AÑO 1992REGISTRO NACIONAL  
CATASTRO NACIONAL

El presente plano ha cumplido con los requisitos exigidos por la ley, por lo que ha sido registrado bajo el siguiente número:

L-78483-92

27 OCT 1992



Fecha

Firma Autorizada




LEVANTAMIENTO POLAR  
-POLIGONAL ABIERTA.  
-ERROR LINEAL ESTIMADO 0.01m.  
-ERROR ANGULAR ESTIMADO 0°00'  
-LINDEROS EXISTENTES.  
-DOY FE DE QUE LA CALLE QUE INDICO COMO  
ACCESO, EXISTE EN LA REALIDAD.  
-EXENTO DEL PAGO DE DERECHOS Y TIMBRES  
SEGUN LEY 6735 ARTICULO 7.

| LINEA | AZIMUT   | DISTANCIA(m) |
|-------|----------|--------------|
| 1 - 2 | 185° 31' | 36.04        |
| 2 - 3 | 274° 55' | 84.81        |
| 3 - 4 | 05° 38'  | 35.30        |
| 4 - 1 | 94° 25'  | 84.75        |
|       |          |              |
|       |          |              |
|       |          |              |

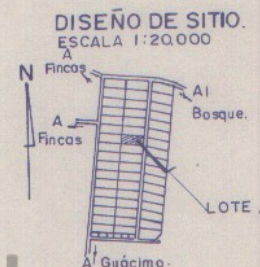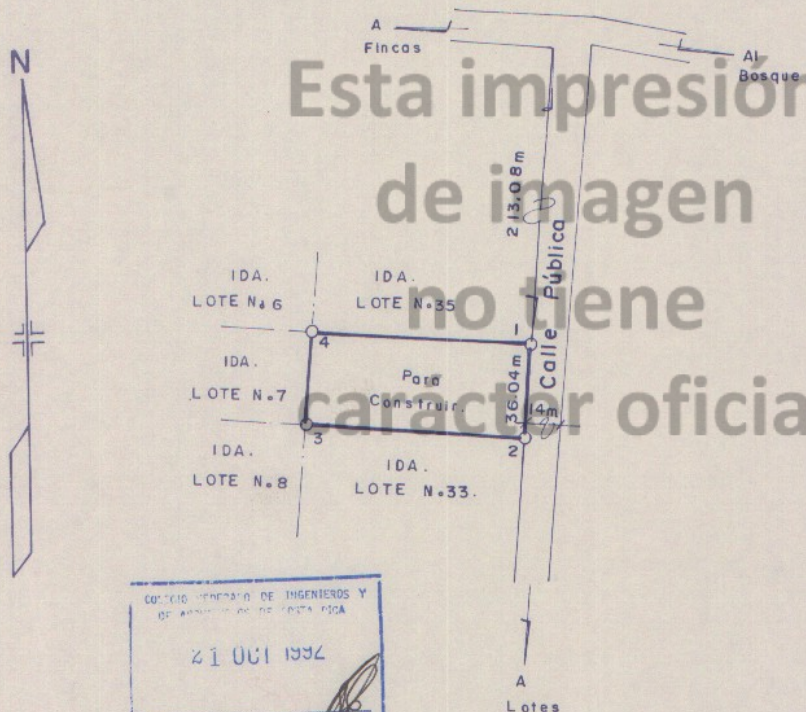

## UBICACION

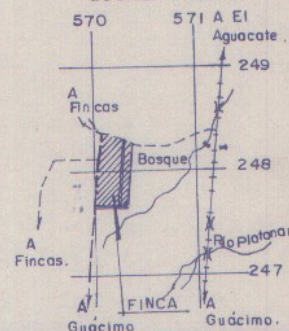HOJA GUACIMO  
ESCALA 1:50,000SECCION  
DE  
TOPOGRAFIA

PROYECTO C.P.LA MANUDITA LOTE N. 34

PROTOCOLO TOMO N. 6821 FOLIO N. 120

ES PARTE DE: FOLIO REAL 7008503-000

AREA SEGUN REGISTRO: 16 ha 3591.89 m<sup>2</sup>PROPIEDAD DE: INSTITUTO DE DESARROLLO AGRARIO  
CEDULA JURIDICA N. 4.000-042143-II

SITA EN Bosque

DISTRITO: 1° GUACIMO

CANTON 6° GUACIMO

PROVINCIA 7° LIMON

LEVANTO:

ESCALA 1:2000

FECHA AGOSTO DE 1992

AREA 3023.54 m<sup>2</sup>

JIMMY GARITA HERNANDEZ. TOPOGRAFO ASOCIADO. TA. 3714.