REGISTRO INMOBILIARIO
SUBDIRECCIÓN CATASTRAL
INSCRIPCIÓN No:
6-2310362-2021
Fecha 05/10/2021 16:37:01
Registrador: RONNY SALAZAR OBANDO
CC4617846041125101BC03D8BDAD1BEA

Catastro Nacional
2021-71713-C
30/09/2021 08:23:01
Reingreso

cfia
Contrato 973585
Fecha 28/09/2021
Visado CFIA

Entero No. 418711682

DERROTERO		
LINEA	ACIMUT	DIST.(m)
1 – 2	280° 06.0'	22.62
2 – 3	009° 47.8'	19.02
3 – 4	100° 01.6'	22.43
4 – 1	189° 13.9'	19.05

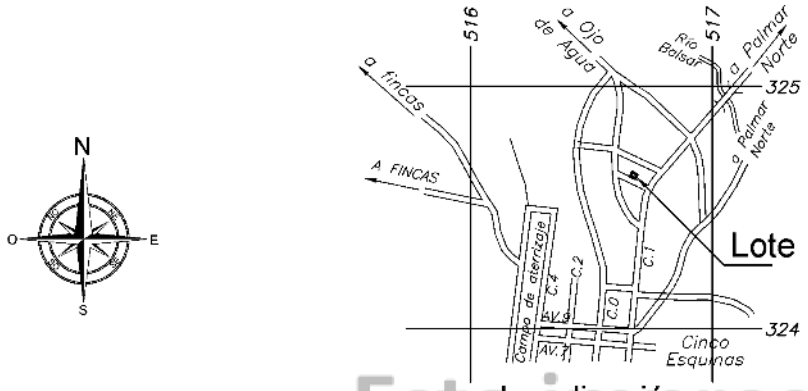

Localización
Hoja Térraba–Escala 1:50000
Ampliada a Escala 1:25000

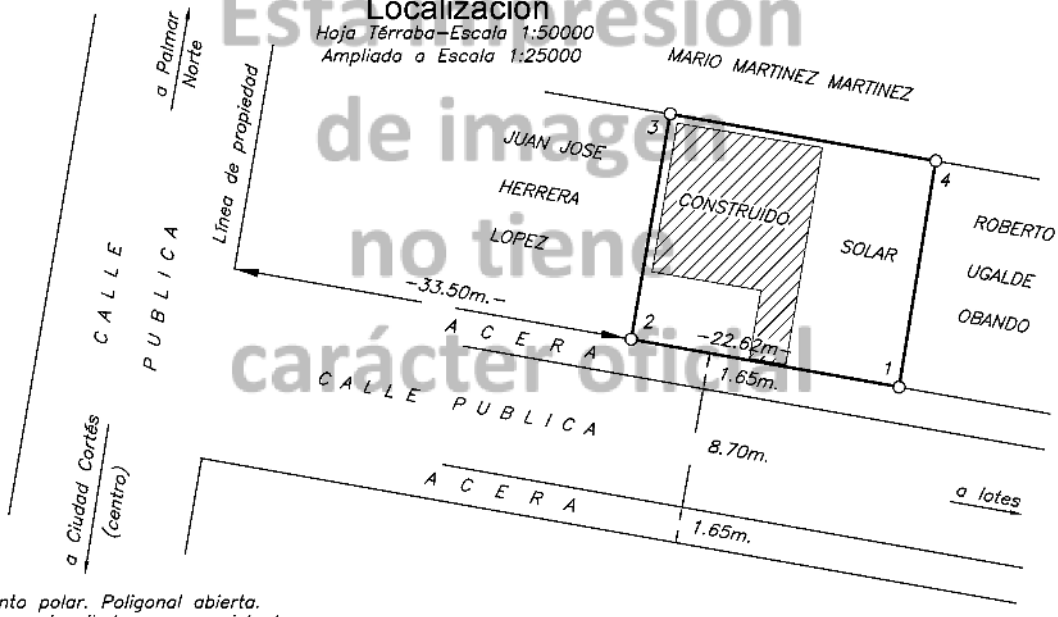

Esta impresión de imagen no tiene carácter oficial

Notas:

–Levantamiento polar. Poligonal abierta.
–Doy fe de que los linderos son existentes.
–Error angular estimado 00°01'
Error lineal estimado 0.01m
–Modifica a los planos catastrados No. P–1179303–2007 y P–1178939–2007.
–Este plano servirá únicamente para el realizar el movimiento registral. Una vez inscrita la rectificación de área y la reunión respectiva, el plano surtirá los efectos jurídicos correspondientes desde la fecha de su inscripción en la Subdirección Catastral.
–Para reunir y rectificar el área inscrita.

Finca completa Folio Real No. 6160404-000
Área Según Registro: 269.01 m²
Finca completa Folio Real No. 6039432-000
Área Según Registro: 165.08 m²

Área: 429 m²

Situado en Ciudad Cortes
Distrito 1° Puerto Cortes
Cantón 5° Osa
Provincia 6° Puntarenas

JAIRO J. MARTÍNEZ LAÍNEZ Topógrafo Asociado T.A. 8503

JAIRO JOSE MARTINEZ LAINEZ (FIRMA)
Nombre de reconocimiento (DN): serialNumber=NUP-1588712860S, sn=MARTINEZ LAINEZ, givenName=JAIRO JOSE, c=CR, o=PERSONA FISICA, ou=EXTRANJERO, cn=JAIRO JOSE MARTINEZ LAINEZ (FIRMA)
Fecha: 2021.09.27 09:54:27 -06'00'